


GRUNDRISS 2. OBERGESCHOSS M. 1 : 200

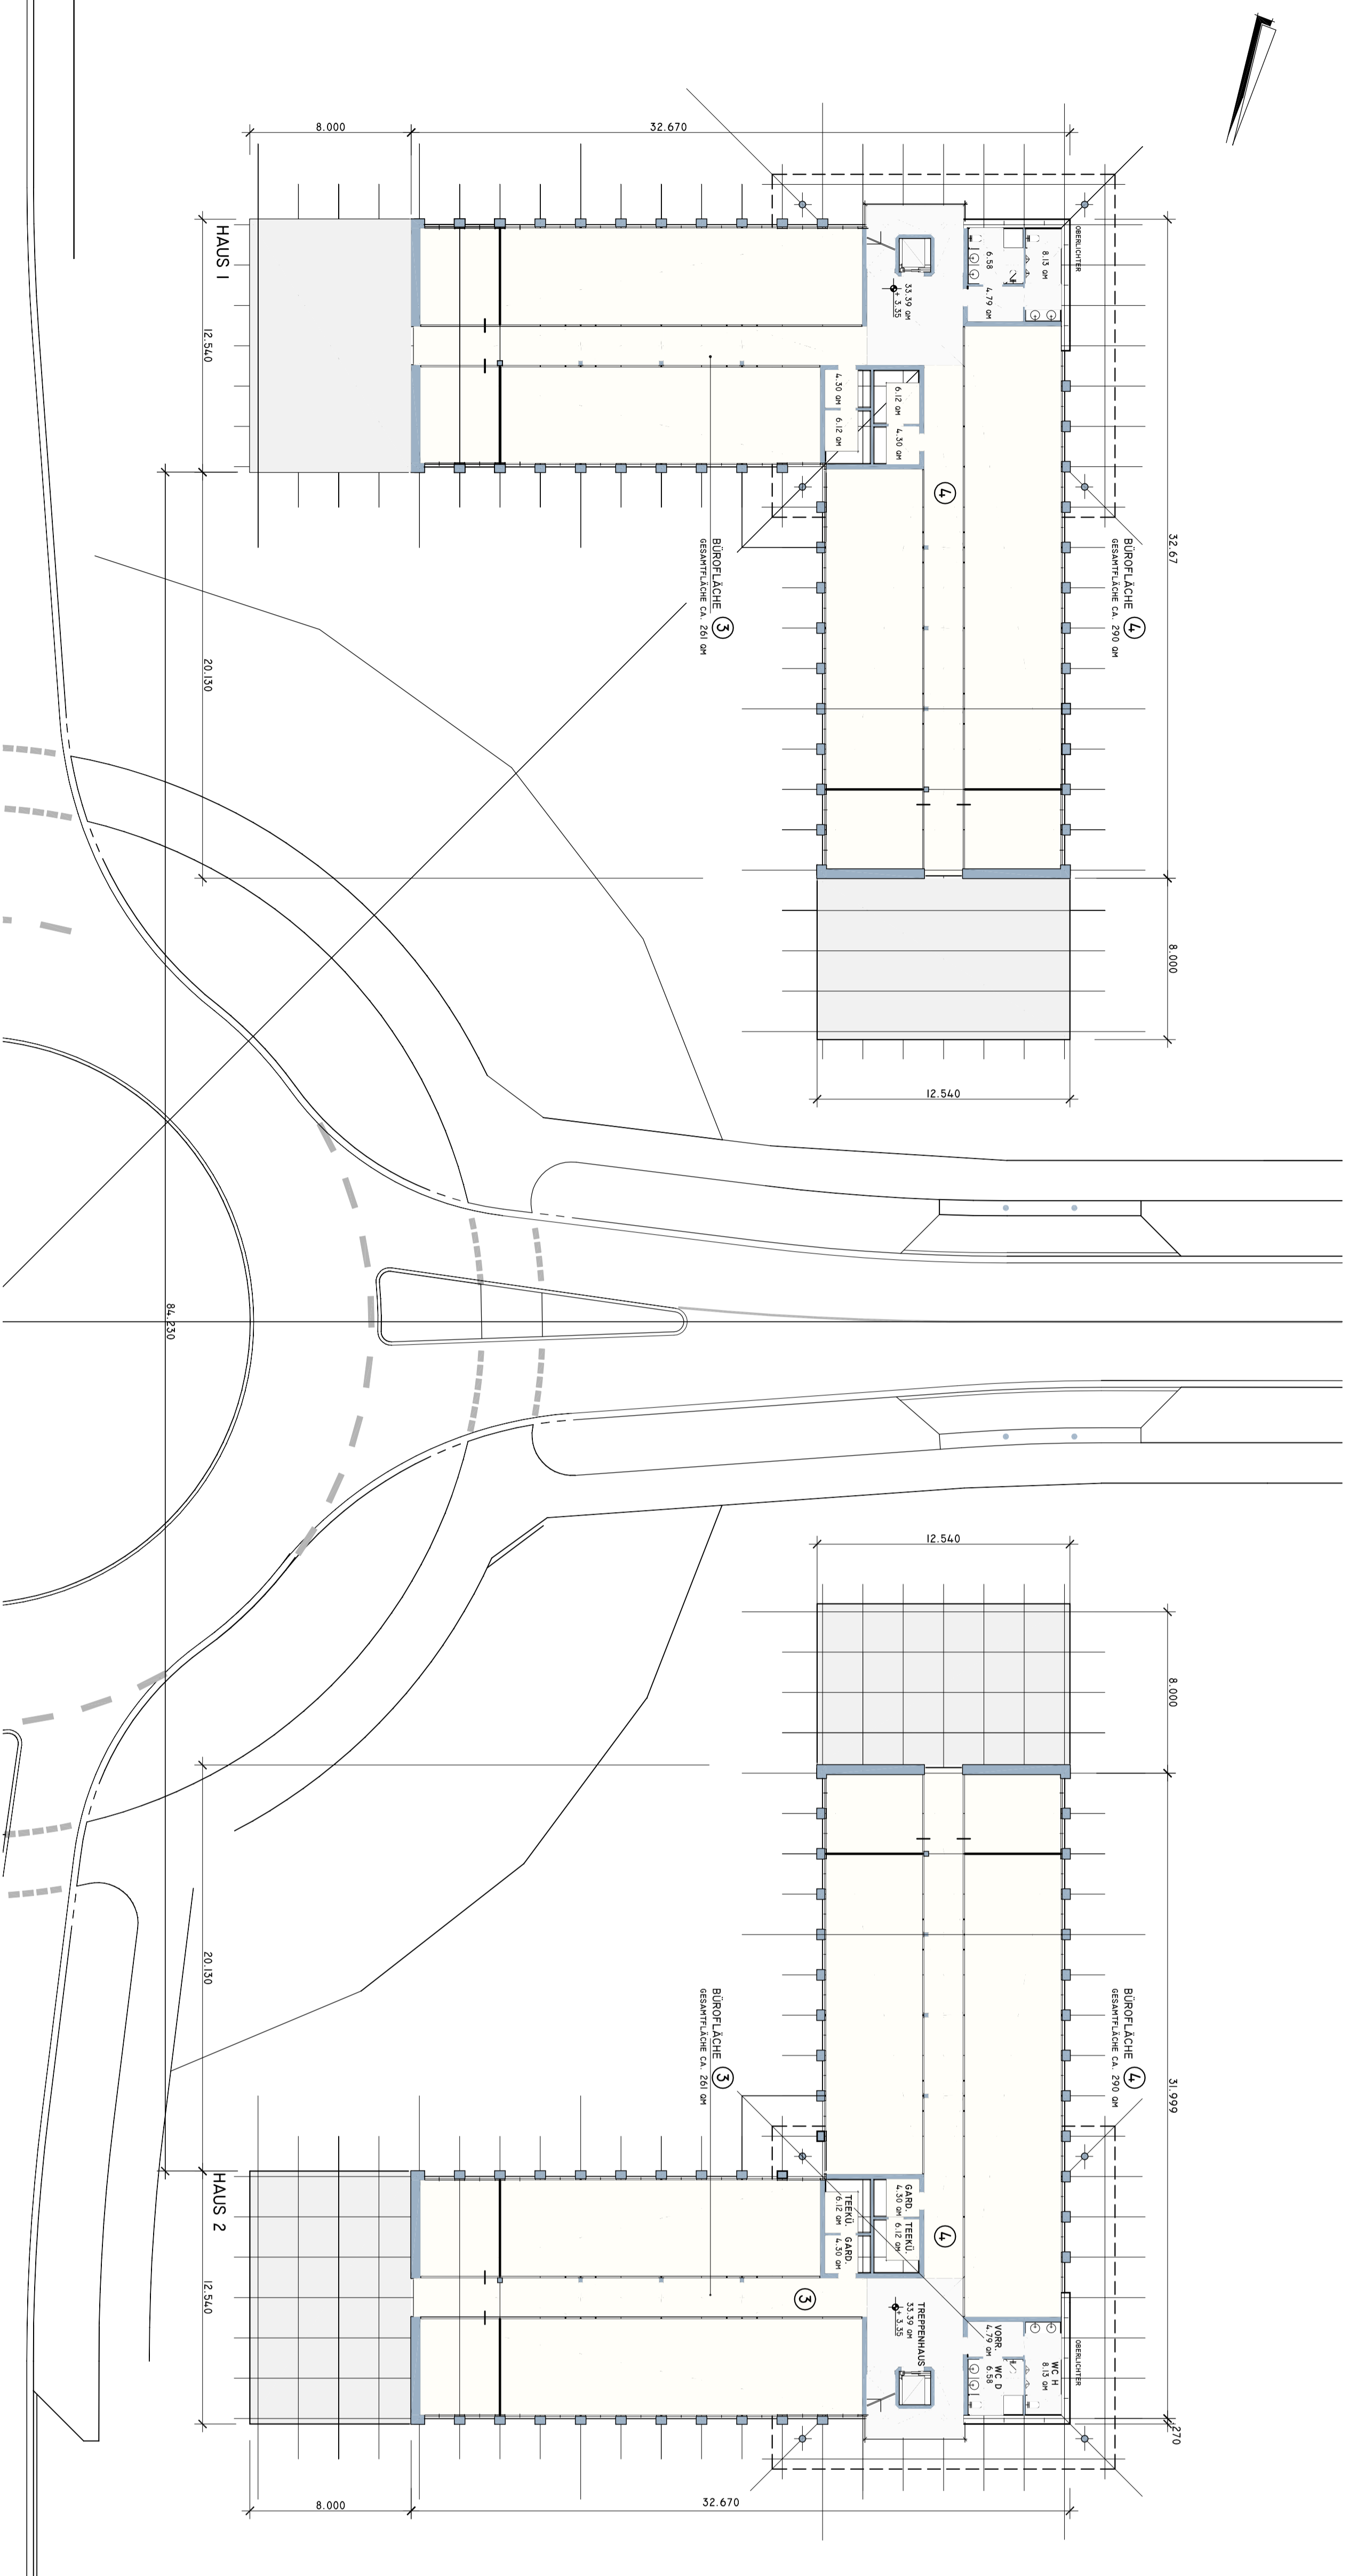

GRUNDRISS 1. OBERGESCHOSS M. 1 : 200

3.3.05

WFR ARCHITECTEN WÜSTEFELD + RUX		TEL. : 04471/9302-0
47901 CLOPPENBURG, SCHULSTRASSE 20		FAX : 04471/9302-29
NEUBAU DES "ZENTRALBAUHAUSES ECOMARK"		
PROJEKT	GRUNDRISSSE 1. UND 2. OBERGESCHOSS	STADIUM
MASSSTAB	1:200	ZEICHNUNG
ZEICHNER	2	PROJEKTLEITER
FASSUNG	2	VERZEICHNIS
<small> DIESE ZEICHNUNG DIENT NUR ZUR VERanschLICHUNG UND DARSTELLUNG DER GEMEINSAMEN ANSICHTEN DER ARCHITECTEN. SIE DÜRFEN NICHT FÜR ANSONSTIGE ZWECKE VERWENDET WERDEN. FÜR JEDE WECHSELUNG VON ANSICHTEN UND FÜR JEDE VERÄNDERUNG DER ZEICHNUNG TRÄGT DER ARCHITECT VERANTWORTUNG. </small>		
<small> WFR ARCHITECTEN WÜSTEFELD + RUX, 47901 CLOPPENBURG, SCHULSTRASSE 20, TEL. 04471/9302-0, FAX 04471/9302-29 </small>		